

POPIS ROZVOJOVÝCH LOKALÍT
Lokalita A stavebné pozemky pre individuálnu bytovú výstavbu. Parcely vzniknú výstavbou novej komunikácie.
Lokalita B stavebné pozemky pre individuálnu bytovú výstavbu a parcely pre bytové domy. Parcely vzniknú výstavbou novej komunikácie.
Lokalita C1+C2 pre rozvoj rekreačno-sportových aktivít v obci. Podmienky pre využívanie danej lokality s menšími nárokmi na plošné a ľudské kapacity – pre využívanie na rekreačné účely miestneho významu.
Lokalita D pre rozvoj rekreačno-sportových aktivít v obci. Podmienky pre využívanie danej lokality s menšími nárokmi na plošné a ľudské kapacity – pre využívanie na rekreačné účely miestneho významu.
Lokalita E pre rozvoj rekreačno-sportových podnikateľských aktivít v obci – podmienky pre využívanie domáciimi aj externými investormi v danej lokalite s väčšími nárokmi na plošné a ľudské kapacity – pre využitie na rekreačné účely miestneho a regionálneho významu – vytvorenie skanzenu
Lokalita F pre rozvoj občianskej vybavenosti, plocha je vyčlenená z volných záhrad v rámci zastavaného územia obce. Plocha je vhodná na objekty sociálnych služieb a starostlivosti.
Lokalita G pre rozvoj občianskej vybavenosti, plocha je vyčlenená z volných záhrad v rámci zastavaného územia obce. Plocha je vhodná na objekty sociálnych služieb a starostlivosti.
Lokalita H Priemyselný areál pre rozvoj podnikateľských aktivít v obci – podmienky pre príchod atraktívnych investorov s väčšími nárokmi na plošné a ľudské kapacity
Lokalita I Priemyselný areál pre rozvoj podnikateľských aktivít v obci – podmienky pre príchod atraktívnych investorov s väčšími nárokmi na plošné a ľudské kapacity
Lokalita J Priemyselný areál pre rozvoj podnikateľských aktivít v obci – podmienky pre príchod atraktívnych investorov s väčšími nárokmi na plošné a ľudské kapacity
Lokalita K Priemyselný areál pre rozvoj podnikateľských aktivít v obci – podmienky pre príchod atraktívnych investorov s väčšími nárokmi na plošné a ľudské kapacity
Lokalita L pre rozvoj rekreačno-sportových podnikateľských aktivít v obci – podmienky pre využívanie domáciimi aj externými investormi v danej lokalite s väčšími nárokmi na plošné a ľudské kapacity – pre využitie na rekreačné účely miestneho a regionálneho významu.


- LEGENDA:**
- | STAV | NAVRH | LEGENDA: |
|------|-------|--|
| | | –ŠTÁTNA CESTA I tr.–ZBERNÁ KOMUNIKÁCIA |
| | | –MIESTNE KOMUNIKÁCIE OBSLUŽNÉ |
| | | –MIESTNE KOMUNIKÁCIE UKLUDNENÉ |
| | | –KOMUNIKÁCIE NESPEVNENÉ |
| | | –REKONŠTRUKCIA KOMUNIKÁCIE |
| | | –SPOMALOVACÍ OSTROVČEK |
| | | –PREMOSTENIE |
| | | –CHODNÍK |
| | | –CYKLOTRASA |
| | | –PARKOVISKÁ |
| | | –ZÁSTAVKA SAD |
| | | –IZOCHRÓMA DOCHÁDZ. VZDIALENOSTI ZASTÁVOK SAD (500M) |
| | | –DOPRAVNÝ UZOL |
| | | –REFERENČNÝ A DOPRAVNÝ UZOL |
| | | –ŽELEZNIČNÁ TRÁŤ |
| | | –VODNÝ TOK |
| | | –OBJEKTY ODPORÚČANÉ NA ASANÁCIU |
| | | –OCHRANNÉ PÁSMA |
| | | –HRANICA ZASTAV. ÚZEMIA OBCE K 1.1.1990/ROZŠÍRENIE |
| | | –ROZVOJOVÉ LOKALITY |

SLATINA

ÚZEMNÝ PLÁN OBCE



SCHÉMA ROZVOJOVÝCH PLŔCH

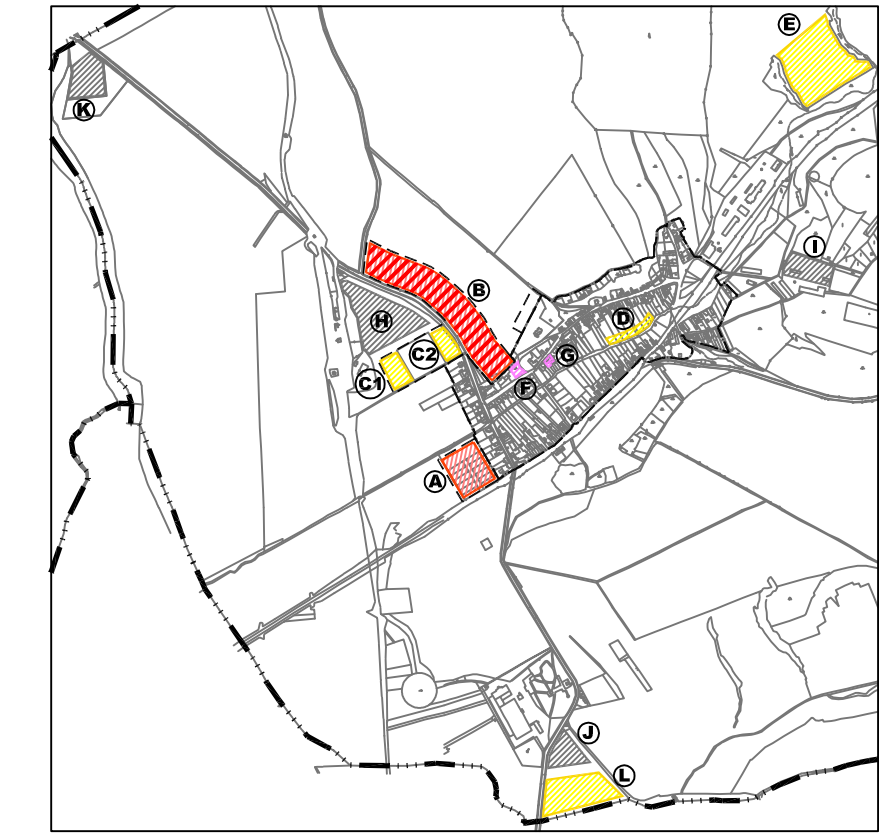

SLATINA ÚZEMNÝ PLÁN OBCE			Ing.arch. Alena Tichá Podbanská 5, 934 01 Levice tel: 036-63 18 235
OBSTARÁVATEL: OBEC SLATINA SPRACOVATEL: ING. ARCH. R. KOČAJDA ING.ARCH.M.KOČAJDOVÁ, ING.ARCH.A.TICHÁ ING. Z.PAPP, ING. L.ĎURAČKOVÁ		<div style="font-size: 2em; font-weight: bold; text-align: center;">4</div>	
KRAJ: NITRIANSKY FORMÁT: 3 A4 OKRES: LEVICE STUPEŇ: PD MIERKA: 1:2880 DÁTUM: 02/2008 NÁZOV VÝKRESU : DOPRAVNÁ INFRAŠTRUKTÚRA			