


SLATINA

ÚZEMNÝ PLÁN OBCE

SCHÉMA ROZVOJOVÝCH PLOCH

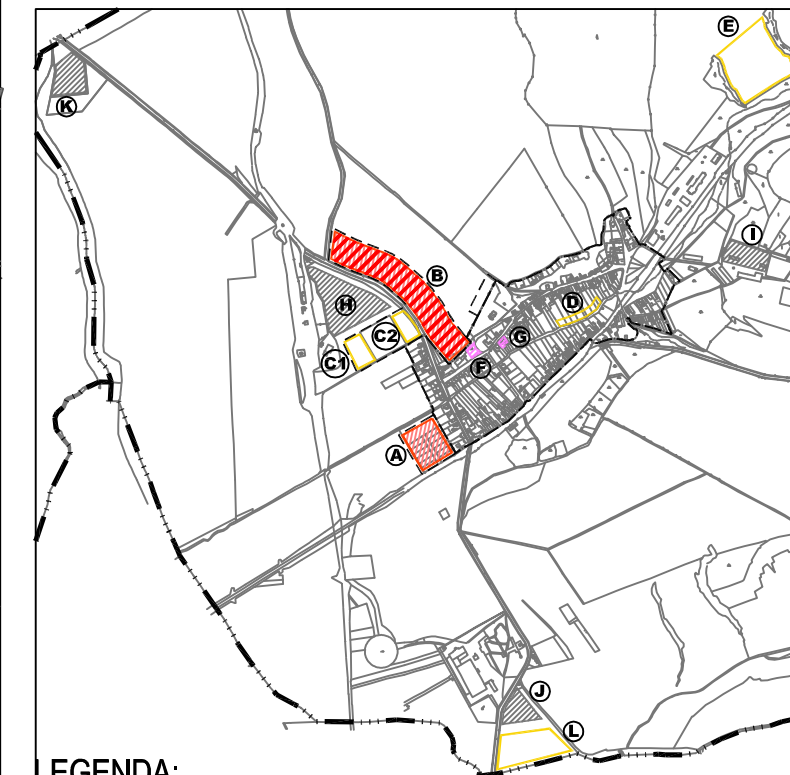

LEGENDA:

STAV	NAVRH	LEGENDA
		- TRAFOSTANICA
		- EL. VEDENIE 22KV-VZDUŠNÉ
		- EL. VEDENIE 0,4KV-VZDUŠNÉ/NAVRH ZEMNÉ
		- TELEFÓNNE VEDENIE-VZDUŠNÉ
		- TELEFÓNNE VEDENIE-PODZEMNÉ
		- PREKLÁDKA PODZEMNÉHO TELEFÓNNEHO VEDENIA
		- VEREJNÉ OSVETLENIE
		- ŽELEZNIČNÁ TRATĽ
		- VODNÝ TOK
		- OCHRANNÉ PÁSMA
		- HRANICA ZASTAV. ÚZEMIA OBCE K 1.1.1990/ROZŠIŘENIE
		- ROZVOJOVÉ PLOCHY

Lokalita A stavebné pozemky pre individuálnu bytovú výstavbu. Parcely vzniknú výstavbou novej komunikácie.
Lokalita B stavebné pozemky pre individuálnu bytovú výstavbu a parcely pre bytové domy. Parcely vzniknú výstavbou novej komunikácie.
Lokalita C1+C2 pre rozvoj rekreačno-sportových aktivít v obci. Podmienky pre využívanie danej lokality s menšími nárokmi na plošné a ľudské kapacity – pre využívanie na rekreačné účely miestneho významu.
Lokalita D pre rozvoj rekreačno-sportových aktivít v obci. Podmienky pre využívanie danej lokality s menšími nárokmi na plošné a ľudské kapacity – pre využívanie na rekreačné účely miestneho významu.
Lokalita E pre rozvoj rekreačno-sportových podnikateľských aktivít v obci – podmienky pre využívanie domácimi aj externými investormi v danej lokalite s väčšími nárokmi na plošné a ľudské kapacity – pre využitie na rekreačné účely miestneho a regionálneho významu – vytvorenie skanzenu
Lokalita F pre rozvoj občianskej vybavenosti, plocha je vyčlenená z voľných záhrad v rámci zastavaného územia obce. Plocha je vhodná na objekty sociálnych služieb a starostlivosti.
Lokalita G pre rozvoj občianskej vybavenosti, plocha je vyčlenená z voľných záhrad v rámci zastavaného územia obce. Plocha je vhodná na objekty sociálnych služieb a starostlivosti.
Lokalita H Priemyselný areál pre rozvoj podnikateľských aktivít v obci – podmienky pre príchod atraktívnych investorov s väčšími nárokmi na plošné a ľudské kapacity
Lokalita I Priemyselný areál pre rozvoj podnikateľských aktivít v obci – podmienky pre príchod atraktívnych investorov s väčšími nárokmi na plošné a ľudské kapacity
Lokalita J Priemyselný areál pre rozvoj podnikateľských aktivít v obci – podmienky pre príchod atraktívnych investorov a to ovplyvňuje osadenie budúcich objektov rodinných domov.
Lokalita K Priemyselný areál pre rozvoj podnikateľských aktivít v obci – podmienky pre príchod atraktívnych investorov s väčšími nárokmi na plošné a ľudské kapacity
Lokalita L pre rozvoj rekreačno-sportových podnikateľských aktivít v obci – podmienky pre využívanie domácimi aj externými investormi v danej lokalite s väčšími nárokmi na plošné a ľudské kapacity – pre využitie na rekreačné účely miestneho a regionálneho významu.

ČISTOPIS

	SLATINA ÚZEMNÝ PLÁN OBCE		Ing.arch. Alena Tichá špeciálna architektka Pulfnická 5, 834 01 Levice tel: 036-63 18 235
OBSTARÁVATEL: OBEC SLATINA	SPRACOVATEL: ING. ARCH. R. KOČAJDA		5
ING.ARCH.M.KOČAJDOVÁ, ING.ARCH.A.TICHÁ	ING. Z.PAPP, ING. L.ĎURAČKOVÁ		
KRAJ: NITRIANSKY	FORMÁT: 3 A4	ELEKTRIFIKÁCIA, TELEKOMUNIKÁCIE	
OKRES: LEVICE	STUPEŇ: PD		
MIERKA: 1:2880	DÁTUM: 02/2008		
NÁZOV VÝKRESU :			