


ÚPN-O SLATINA

ZMENY A DOPLNKY Č.1/2017

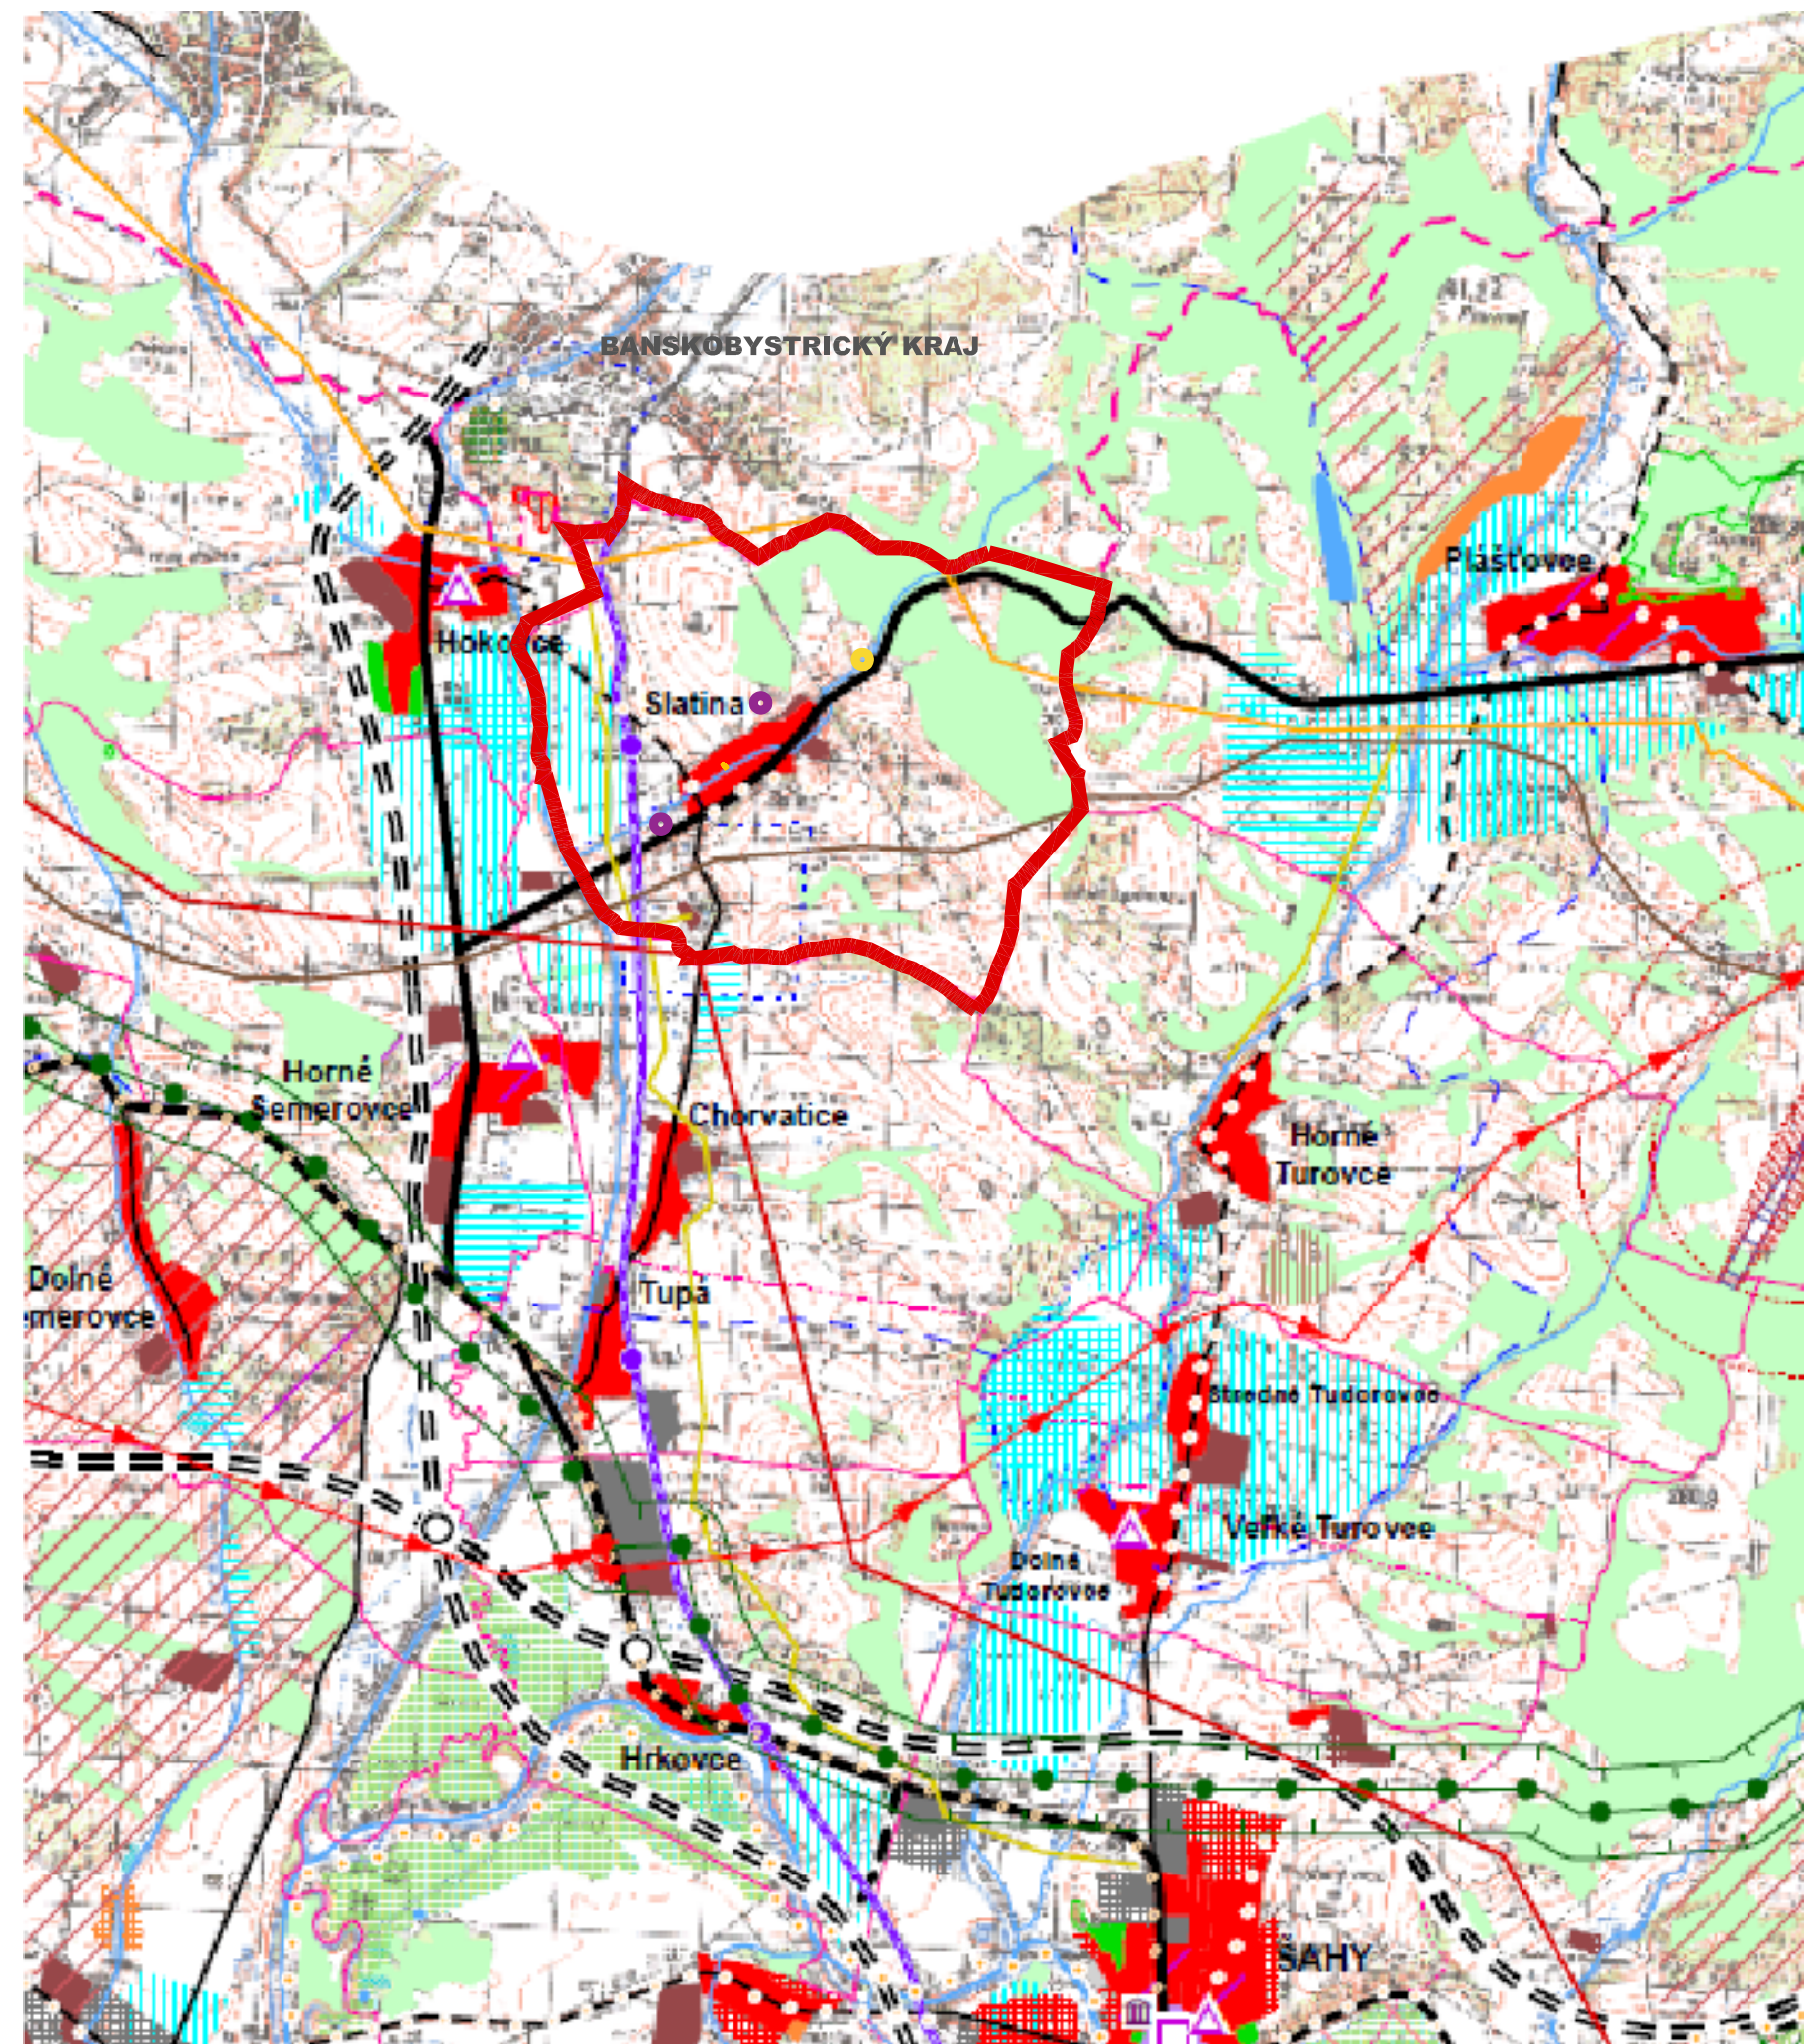

LEGENDA:

	hranica Slovenskej republiky		výhledová cesta		jadrová elektrárň
	hranica kraja		cesta 1. triedy - štvorpruh		vodná elektrárň
	hranica okresu		cesta 1. triedy		malá vodná elektrárň
	hranica ZŮ		cesta 2. triedy		elektrická stanica 400 kV
	hranica ÚTJ		cesta 3. triedy		elektrická stanica 200 kV
	bytovomunálna plocha		metastátna komunikácia		rozvodňa 400 kV
	obštné vybavenie na dreganálného a regionálneho významu		minimálnová křižovatka		rozvodňa 110 kV
	skriška, cestovný ruch a šport		šikovníkú toč - hlavná		elektrické vedenie 400 kV
	výhledná plocha		šikovníkú toč - vedľajšia		elektrické vedenie 220 kV
	plocha technickej infrastruktúry, dopravy		integrovaný systém PTD		elektrické vedenie 110 kV - vzťahné
	poľnohospodárska výroba		stanica ŽSR		prečističská stanica plynového vedenia
	plocha špeciálneho určenia		stanica ŽSR - neanotovaná		kompresorová stanica plynového vedenia
	plocha špeciálnej zálievy		zastávka ŽSR		teplovod
	vodná plocha, tok		pohraničná prechodová stanica		rozvod
	lesozem		vodná cesta - Dunaj		plynovod tranzičný
	les		vodná cesta - Váh		plynovod medzíkrižový
	tržný priestor		prístav		plynovod VVTL, VTL
	močiar, slatina		kampa		dobývacie priestory
	občutnenia		vodná diela		rašelinisko
	zástavky		prekladisko		ochránené lešiškové územie
	obce s rekreačnou funkciou		terminál kombinovanej prepravy		ložisko nevyhrotených nerastov
	hranica rekreačného územného celku		trazičný prístav		podzemné zásobníky zemného plynu
	zvernica, obec, bažantnica		lešisko		podčlovečné územie
	trazičná pamiatková rezervácia, PTEA a jej ochranné pásmo (plánové a navrhované)		ochranné pásmo letiska		územie s vyčistenými vyčistenými priestorami
	pamiatková zóna a jej ochranné pásmo (plánové a navrhované)		medzinárodná cykloturistická trasa (EURO VELO 06)		územie geologickej pamiatkovosti
	národná kultúrna pamiatka (hrad, zručnosť) a jej ochranné pásmo (plánové a navrhované)		výhledná výhledová trasa (podľa hierarchie v texte: Z1, Z2, Z3)		špeciálne územie
	múzeum, galéria a muzeálna expozícia		ostatná cykloturistická trasa (podľa hierarchie v texte: Z4, Z5, D1, D2)		územie národné na zosuvy
	územie s výhledom na kult.-hist. potenciál		matopologické chránené územie		staré banské dielo
	kultúro-historický potenciál - výhledy na zahraničie		veľkoplošné chránené územie		zdroj znečistenia ovzdušia
	osídlenie s väzbami na poľnohospodárstvo		terozná lokalita		úložisko rádioaktívnych odpadov
	pásmo hygienickej ochrany vodného zdroja		chránené výhledové územie		skládka odpadov na odpad, ktorý nie je nebezpečný
	ochranné pásmo prírodného lešiškového zdroja - I. stupeň		trazičné národné významu		skládka odpadov na netný odpad
	ochranné pásmo prírodného lešiškového zdroja - II. stupeň		územie európskeho významu		skládka odpadov na nebezpečný odpad
	chránené územie geotermálnej energie				skládka odvezená
	geotermálny úrt				opustená skládka bez prekrytia (nelegálna skládka)


ÚPN-O SLATINA ZMENY A DOPLNKY Č.1/2017

OBSTARÁVATEL: OBEC SLATINA	
SPRACOVATEL: ING. ARCH. R. KOČAJDA ING. ARCH. M. KOČAJDOVÁ	
ING. L. ĎURAČKOVÁ	
KRAJ: NITRIANSKY	FORMÁT: 6 A4
OKRES: LEVICE	STUPEŇ: PD
MIERKA: 1:50 000	DÁTUM: 10/2019

NÁZOV VÝKRESU :
ŠIRŠIE VZŤAHY

ČISTOPIS

K2-ART
S.r.o.
Dlhá 16, 949 01 Nitra
mob.: 0908-778 761
mob.: 0911-778 761
k2.art.sro@gmail.com

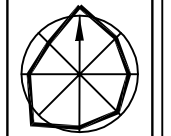

1