

**LEGENDA:**

STAV	NÁVRH	POZNÁMKY
[Symbol]	[Symbol]	-ŠTÁTNÁ CESTA I tr.-ZBERNÁ KOMUNIKÁCIA
[Symbol]	[Symbol]	-MIESTNE KOMUNIKÁCIE OBSLUŽNÉ
[Symbol]	[Symbol]	-MIESTNE KOMUNIKÁCIE UKLUDNENÉ
[Symbol]	[Symbol]	-KOMUNIKÁCIE NESPEVNENÉ
[Symbol]	[Symbol]	-REKONŠTRUKCIA KOMUNIKÁCIE
[Symbol]	[Symbol]	-SPOMALOVAČIA OSTROVČEK
[Symbol]	[Symbol]	-PREMOSTENIE
[Symbol]	[Symbol]	-CHODNÍK
[Symbol]	[Symbol]	-CYKLOTRASA
[Symbol]	[Symbol]	-PARKOVISKÁ
[Symbol]	[Symbol]	-ZÁSTAVKA SAD
[Symbol]	[Symbol]	-IZOCHRÓMA DOCHÁDZ. VZDIALENOSTI ZASTÁVOK SAD (500M)
[Symbol]	[Symbol]	-DOPRAVNÝ UZOL
[Symbol]	[Symbol]	-REFERENČNÝ A DOPRAVNÝ UZOL
[Symbol]	[Symbol]	-ŽELEZNIČNÁ TRÁŤ
[Symbol]	[Symbol]	-VODNÝ TOK
[Symbol]	[Symbol]	-OBJEKTY ODPORUČANÉ NA ASANACIU
[Symbol]	[Symbol]	-OCHRANNÉ PÁSMA
[Symbol]	[Symbol]	-HRANICA ZASTAV. ÚZEMIA OBCE K 1.1.1990/ROZŠÍRENIE
[Symbol]	[Symbol]	-ROZVOJOVÉ LOKALITY
[Symbol]	[Symbol]	-DOBUDOVANIE ODBOČOVACÍCH A PRÍPÁJACÍCH PÁSOV
[Symbol]	[Symbol]	-STARÉ NEPLATNÉ ČÍSLOVANIE CIEST III.TRIEDY
[Symbol]	[Symbol]	-NOVÉ ČÍSLOVANIE CIEST III.TRIEDY
[Symbol]	[Symbol]	-BEZPEČNOSTNÉ PÁSMA TRANZITNÉHO PLYNOVODU
[Symbol]	[Symbol]	-ZRUŠENIE LOKALITY/PRVKU/LÍNOVÝCH STAVIEB
[Symbol]	[Symbol]	-ZRUŠENIE CYKLOTRASY
[Symbol]	[Symbol]	-SUCHÝ POLDER
[Symbol]	[Symbol]	-ROZVOJOVÉ LOKALITY ZMIEN A DOPLNKOV 1/2017

**POPIS ROZVOJOVÝCH LOKALÍT**

**Lokalita A** stavebné pozemky pre individuálnu bytovú výstavbu. Parcely vzniknú výstavbou novej komunikácie.

**Lokalita B** stavebné pozemky pre individuálnu bytovú výstavbu a parcely vzniknú výstavbou novej komunikácie.

**Lokalita C1+C2** pre rozvoj rekreačno-sportových aktivít v obci. Podmienky pre využívanie danej lokality s menšími nárokmi na plošné a ľudské kapacity – pre využívanie na rekreačné účely miestneho významu.

**Lokalita E** pre rozvoj rekreačno-sportových aktivít v obci. Podmienky pre využívanie danej lokality s menšími nárokmi na plošné a ľudské kapacity – pre využívanie na rekreačné účely miestneho významu. **RUŠÍ SA**

**Lokalita F** pre rozvoj rekreačno-sportových podnikateľských aktivít v obci – podmienky pre využívanie domácimi aj externými investormi v danej lokalite s väčšími nárokmi na plošné a ľudské kapacity – pre využitie na rekreačné účely miestneho a regionálneho významu – vytvorenie skanzenu

**Lokalita G** pre rozvoj občianskej vybavenosti, plocha je vyčlenená z voľných záhrad v rámci zastavaného územia obce. Plocha je vhodná na objekty sociálnych služieb a starostlivosti.

**Lokalita H** pre rozvoj občianskej vybavenosti, plocha je vyčlenená z voľných záhrad v rámci zastavaného územia obce. Plocha je vhodná na objekty sociálnych služieb a starostlivosti.

**Lokalita I** Priemyselný areál pre rozvoj podnikateľských aktivít v obci – podmienky pre príchod atraktívnych investorov s väčšími nárokmi na plošné a ľudské kapacity

**Lokalita J** Priemyselný areál pre rozvoj podnikateľských aktivít v obci – podmienky pre príchod atraktívnych investorov s väčšími nárokmi na plošné a ľudské kapacity


**Lokalita K** Priemyselný areál pre rozvoj podnikateľských aktivít v obci – podmienky pre príchod atraktívnych investorov s väčšími nárokmi na plošné a ľudské kapacity

**Lokalita L** pre rozvoj rekreačno-sportových podnikateľských aktivít v obci – podmienky pre využívanie domácimi aj externými investormi v danej lokalite s väčšími nárokmi na plošné a ľudské kapacity – pre využitie na rekreačné účely miestneho a regionálneho významu.

**Lokalita M** pre rozvoj rekreačno-sportových aktivít v obci. Pre využívanie na rekreačné účely miestneho významu.

# ÚPN-O SLATINA

## ZMENY A DOPLNKY Č.1/2017

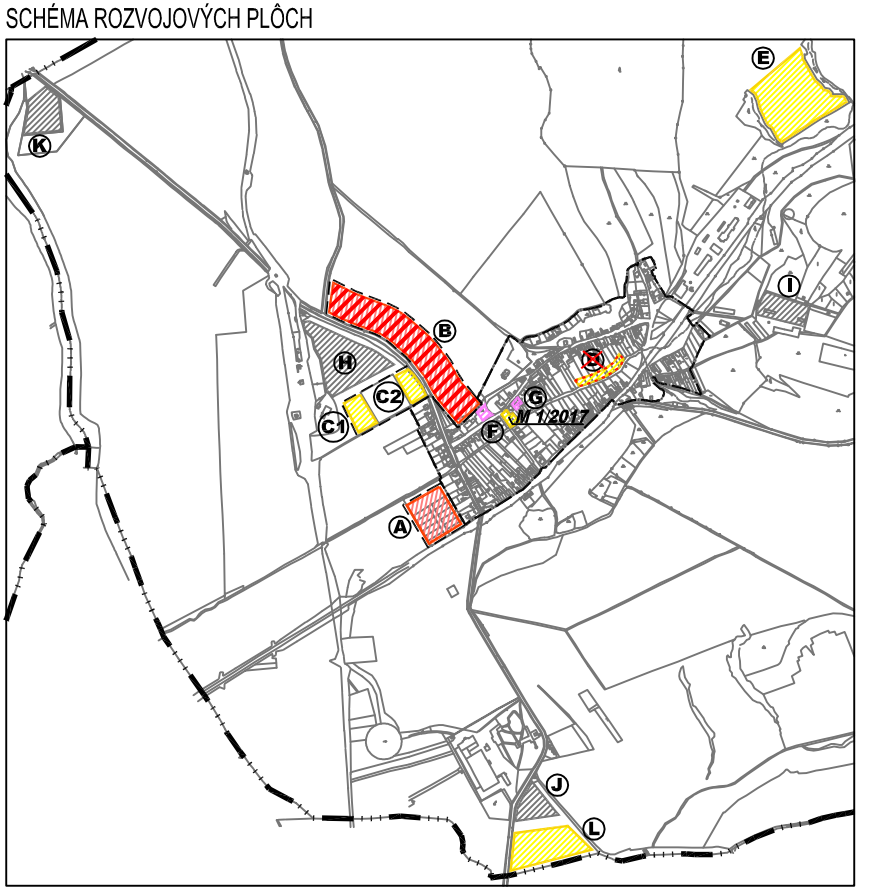

<b>ÚPN-O SLATINA</b> <b>ZMENY A DOPLNKY Č.1/2017</b>		<b>K2-ART</b> S.r.o. <small>Obra 16, 949 01 Nitra          mob:0905-78 761          mob:0911-78 761          k2.art@artgna.com</small>
OBSTARÁVATEL: OBEC SLATINA SPRACOVATEL: ING. ARCH. R. KOČAJDA ING. ARCH. M. KOČAJDOVÁ ING. L. ĎURAČKOVÁ		  <b>4*</b>
KRAJ: NITRIANSKY	FORMÁT: 3 A4	
OKRES: LEVICE	STUPEŇ: PD	
MIERKA: 1:2880	DÁTUM: 10/2019	
NÁZOV VÝKRESU : <b>DOPRAVNÁ INFRAŠTRUKTÚRA</b>		