


ÚPN-O SLATINA




ZMENY A DOPLNKY Č.1/2017

SCHEMA ROZVOJOVÝCH PLŔCH

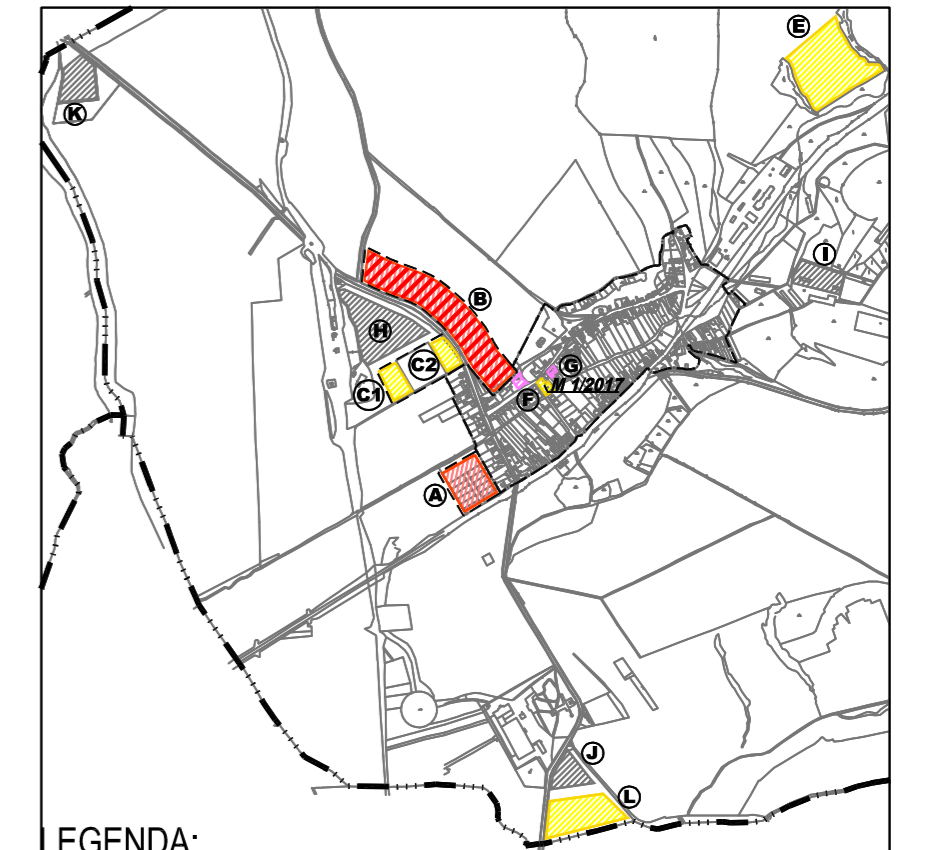

LEGENDA:
STAV NÁVRH

M-1/2017

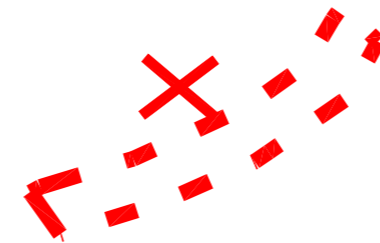

BEZPEČNOSTNÉ PÁSMO TRANZITNÉHO PLYNOVODU 300M

OCHRANNÉ PÁSMO RANZITNÉHO PLYNOVODU 50M

	-ROZVOJOVÉ LOKALITY ZMIEN A DOPLNKOV 1/2017 -BEZPEČNOSTNÉ PÁSMO TRANZITNÉHO PLYNOVODU -ZRUŠENIE LOKALITY/PRVKU/LINIOVÝCH STAVIEB	ČISTOPIS
	ÚPN-O SLATINA ZMENY A DOPLNKY Č.1/2017	K2-ART s.r.o. Dlhá 16, 949 01 Nitra mob:0905-778 761 mob:0911-778 761 k2.art.sro@gmail.com
OBSTARÁVATEL: OBEC SLATINA SPRACOVATEL: ING. ARCH. R. KOČAJDA ING.ARCH.M.KOČAJDOVÁ ING. L.ĎURAČKOVÁ		 5*
KRAJ: NITRIANSKY FORMÁT: 6 A4 OKRES: LEVICE STUPEŇ: PD		
MIERKA: 1:2880 DÁTUM: 10/2019		
NÁZOV VÝKRESU : ELEKTRIFIKÁCIA, TELEKOMUNIKÁCIE		