


LEGENDA:
STAV NÁVRH

ÚPN-O SLATINA



ZMENY A DOPLNKY Č.1/2017

SCHÉMA ROZVOJOVÝCH PLŔCH


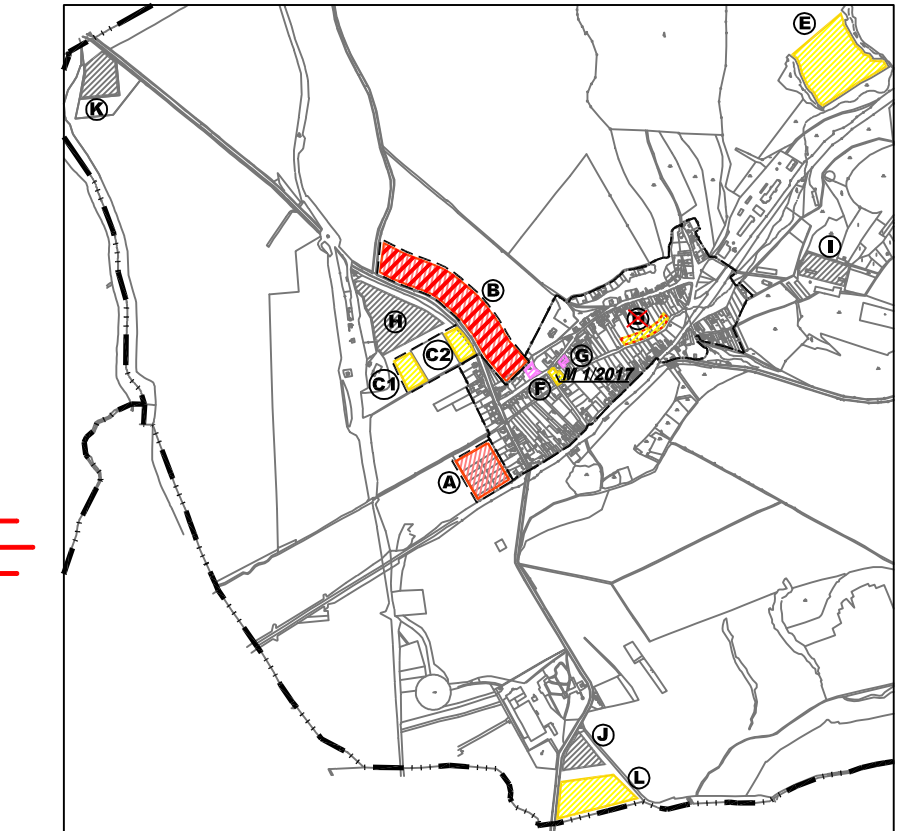


- ROZVOJOVÉ LOKALITY
- ZRUŠENIE LOKALITY/PRVKU/LINIOVÝCH STAVIEB
- ROZVOJOVÉ LOKALITY ZMIEN A DOPLNKOV 1/2017

POPIS ROZVOJOVÝCH LOKALÍT



M-1/2017

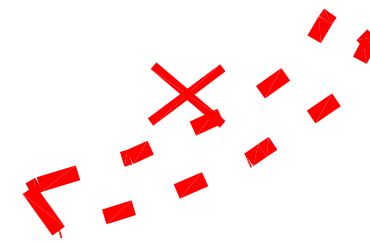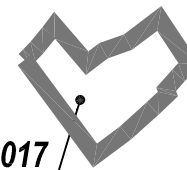

ZaD č.1/2017 Lokalita M pre rozvoj rekreačno-sportových aktivít v obci.
Pre využívanie na rekreačné účely miestneho významu.

ČISTOPIS

| | | |
|---|--|---|
| | ÚPN-O SLATINA ZMENY A DOPLNKY Č.1/2017 | K2-ART S.r.o. <small>Dlhá 16, 940 01 Nitra mob. 0909 778 761 mob. 0911 778 761 k2art.art@gmail.com</small> |
| | OBSTARÁVATEL: OBEC SLATINA SPRACOVATEL: ING. ARCH. R. KOČAJDA ING. ARCH. M. KOČAJDOVÁ ING. L. ĎURAČKOVÁ | |
| KRAJ: NITRIANSKÝ OKRES: LEVICE MIERKA: 1:2880 | FORMÁT: 6 A4 STUPEŇ: PD DÁTUM: 10/2019 | 6* |
| NÁZOV VÝKRESU : PLYNOFIKÁCIA | | |