



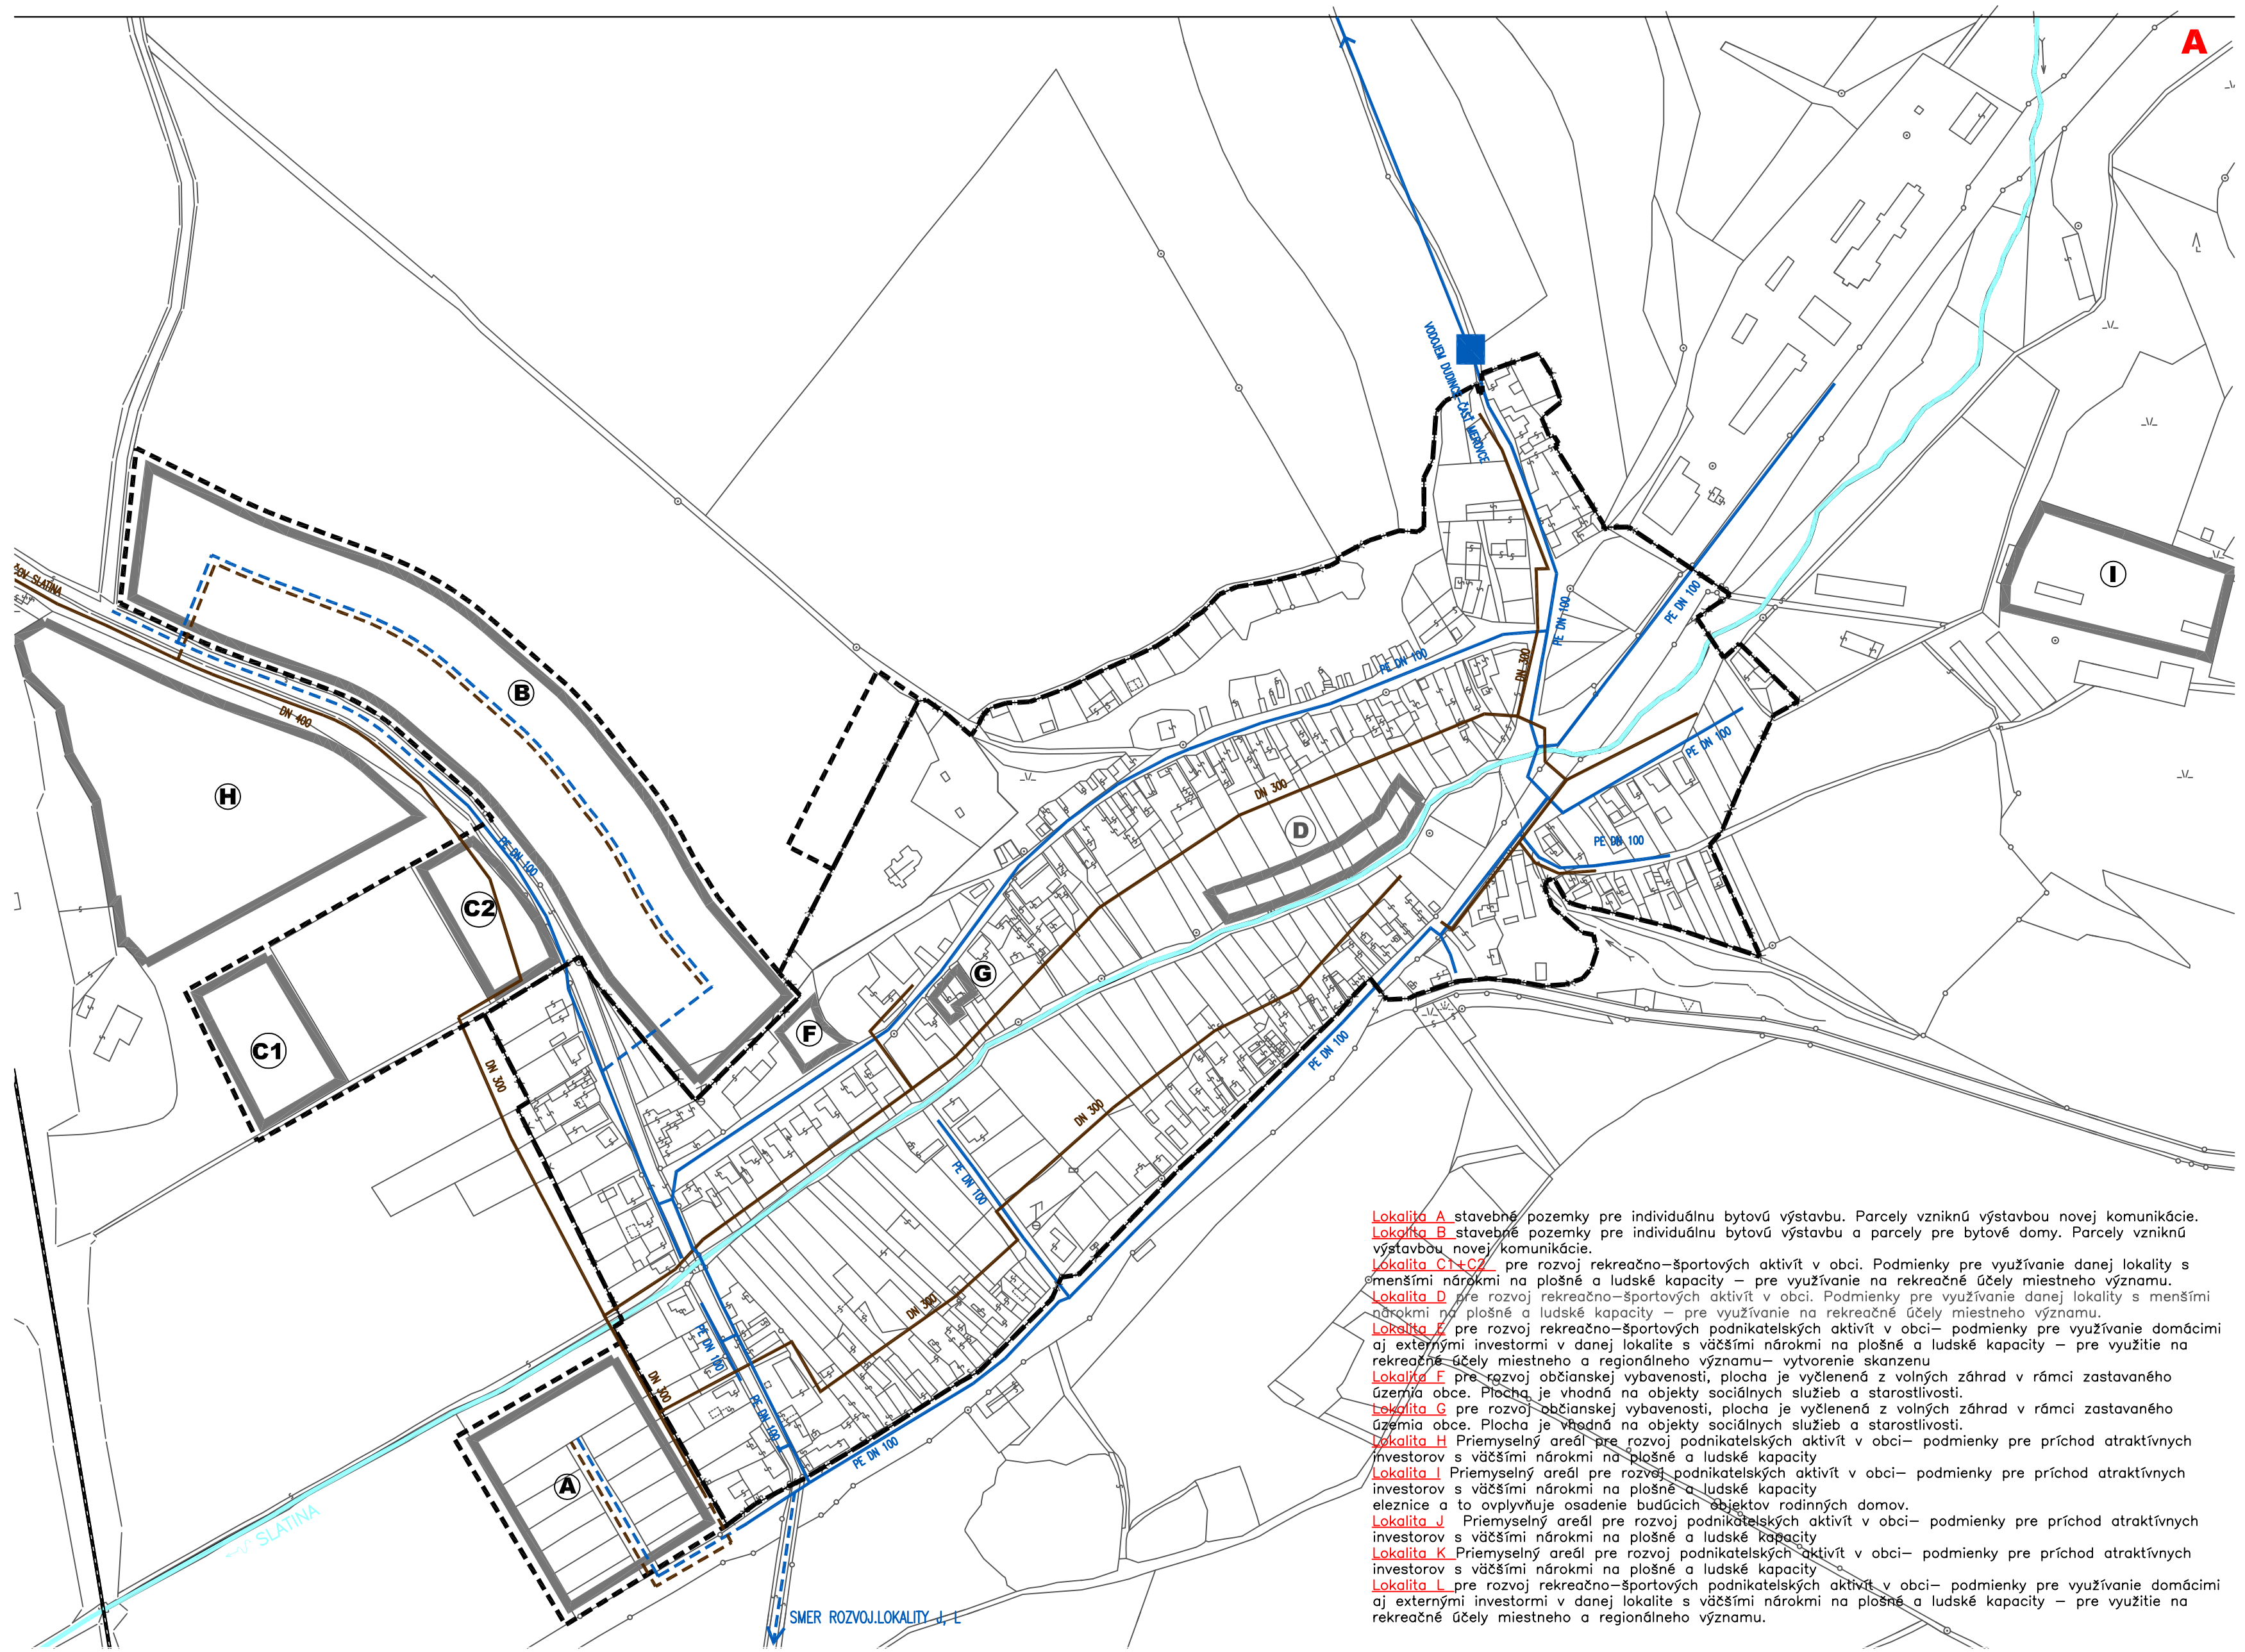

LEGENDA:

STAV	NÁVRH	
		—VYPROJEKTOVANÝ VODOVOD
		—VODOVOD
		—KANALIZÁCIA
		—ČOV
		—REDUKČNÁ A VODOMERNÁ SACHTA
		—ŽELEZNIČNÁ TRÁŤ
		—VODNÝ TOK
		—HRANICA ZASTAV. ÚZEMIA OBCE K 1.1.1990/ROZŠÍRENIE
		—ROZVOJOVÉ LOKALITY

SCHÉMA ROZVOJOVÝCH PLŔCH

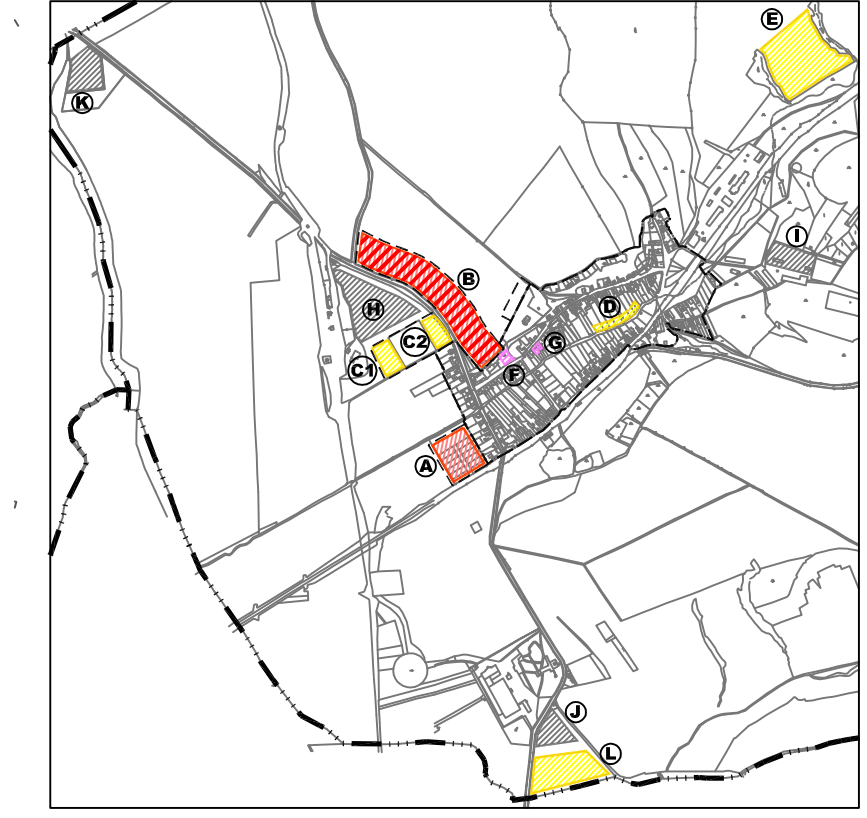

Lokalita A stavebné pozemky pre individuálnu bytovú výstavbu. Parcely vzniknú výstavbou novej komunikácie.
Lokalita B stavebné pozemky pre individuálnu bytovú výstavbu a parcely pre bytové domy. Parcely vzniknú výstavbou novej komunikácie.
Lokalita C1+C2 pre rozvoj rekreačno-sportových aktivít v obci. Podmienky pre využívanie danej lokality s menšími nárokmi na plošné a ľudské kapacity – pre využívanie na rekreačné účely miestneho významu.
Lokalita D pre rozvoj rekreačno-sportových aktivít v obci. Podmienky pre využívanie danej lokality s menšími nárokmi na plošné a ľudské kapacity – pre využívanie na rekreačné účely miestneho významu.
Lokalita E pre rozvoj rekreačno-sportových podnikateľských aktivít v obci – podmienky pre využívanie domácimi aj externými investormi v danej lokalite s väčšími nárokmi na plošné a ľudské kapacity – pre využitie na rekreačné účely miestneho a regionálneho významu – vytvorenie skanzenu
Lokalita F pre rozvoj občianskej vybavenosti, plocha je vyčlenená z voľných záhrad v rámci zastavaného územia obce. Plocha je vhodná na objekty sociálnych služieb a starostlivosti.
Lokalita G pre rozvoj občianskej vybavenosti, plocha je vyčlenená z voľných záhrad v rámci zastavaného územia obce. Plocha je vhodná na objekty sociálnych služieb a starostlivosti.
Lokalita H Priemyselný areál pre rozvoj podnikateľských aktivít v obci – podmienky pre príchod atraktívnych investorov s väčšími nárokmi na plošné a ľudské kapacity
Lokalita I Priemyselný areál pre rozvoj podnikateľských aktivít v obci – podmienky pre príchod atraktívnych investorov s väčšími nárokmi na plošné a ľudské kapacity
Lokalita J Priemyselný areál pre rozvoj podnikateľských aktivít v obci – podmienky pre príchod atraktívnych investorov s väčšími nárokmi na plošné a ľudské kapacity
Lokalita K Priemyselný areál pre rozvoj podnikateľských aktivít v obci – podmienky pre príchod atraktívnych investorov s väčšími nárokmi na plošné a ľudské kapacity
Lokalita L pre rozvoj rekreačno-sportových podnikateľských aktivít v obci – podmienky pre využívanie domácimi aj externými investormi v danej lokalite s väčšími nárokmi na plošné a ľudské kapacity – pre využitie na rekreačné účely miestneho a regionálneho významu.

SLATINA ÚZEMNÝ PLÁN OBCE			Ing. arch. Miroslav Tichý Podnikateľské centrum tel: 036-63 18 235
OBSTARAVATEL: OBEC SLATINA SPRACOVATEL: ING. ARCH. R. KOČAJDA ING. ARCH. M. KOČAJDOVÁ, ING. ARCH. A. TICHÁ ING. Z. PAPP, ING. L. ĎURÁČKOVÁ			7
KRAJ: NITRIANSKY FORMÁT: 3 A4 OKRES: LEVICE STUPEŇ: PD MIERKA: 1:2880 DÁTUM: 02/2008 NÁZOV VÝKRESU : VODNÉ HOSPODÁRSTVO			