

# ÚPN-O SLATINA





## ZMENY A DOPLNKY Č.1/2017

LEGENDA:  
STAV    NÁVRH

- VODNÝ TOK/JAZIERKO - NÁVRH PŮVODNÝ ÚPN
- BEZPEČNOSTNÉ PÁSMO TRANZITNÉHO PLYNOVODU
- ZRUŠENIE LOKALITY/PRVKU/LINIOVÝCH STAVIEB
- SUCHÝ POLDER
- YPROJEKTOVANÁ VODNÁ PLOCHA r.10/2016
- ROZVOJOVÉ LOKALITY ZMEN A DOPLNKOV 1/2017

SCHEMA ROZVOJOVÝCH PLOCH

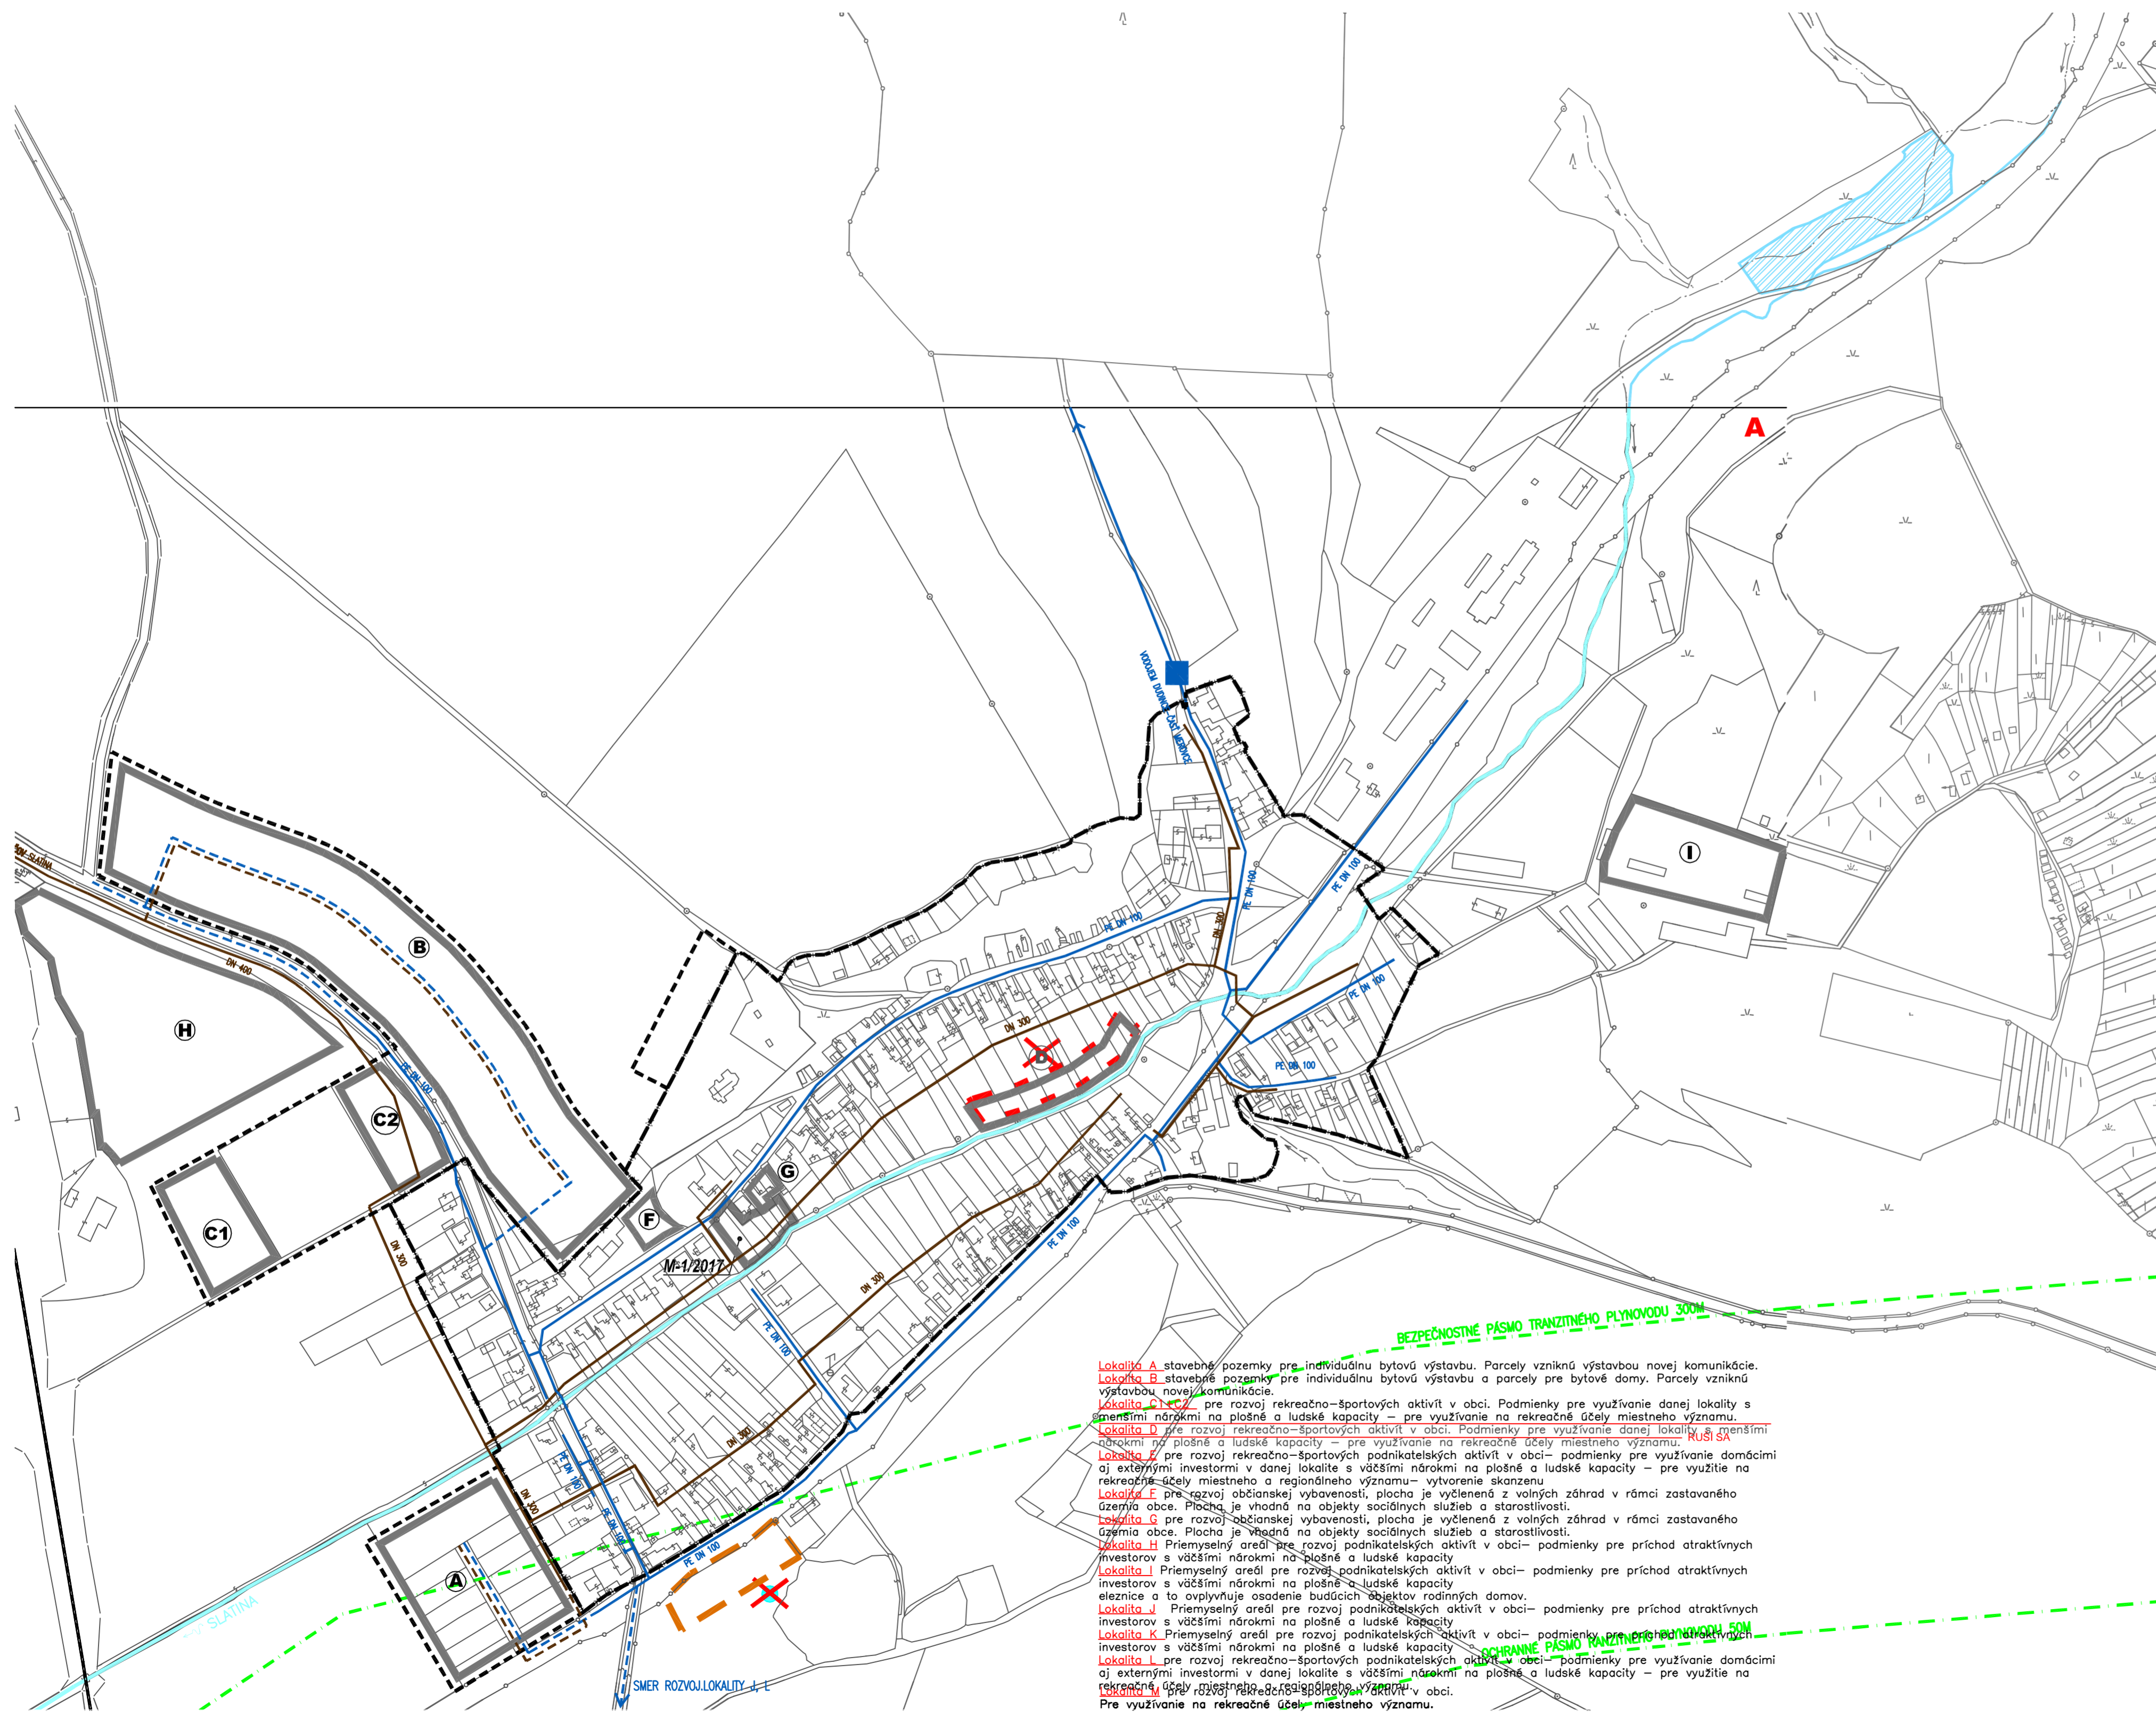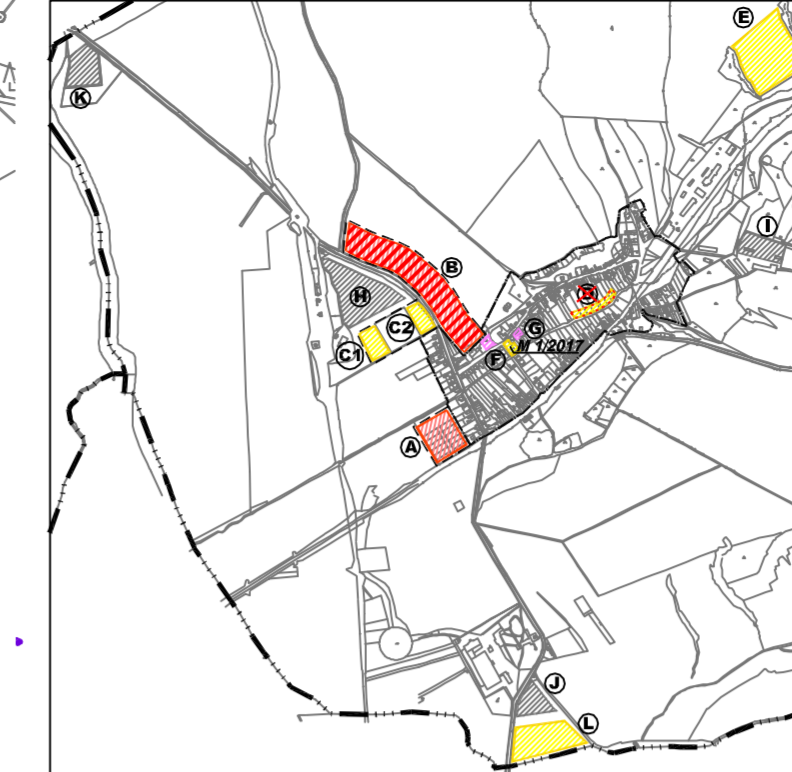

- Lokalita A** stavebné pozemky pre individuálnu bytovú výstavbu. Parcely vzniknú výstavbou novej komunikácie.
- Lokalita B** stavebné pozemky pre individuálnu bytovú výstavbu a parcely pre bytové domy. Parcely vzniknú výstavbou novej komunikácie.
- Lokalita C1, C2** pre rozvoj rekreačno-sportových aktivít v obci. Podmienky pre využitie danej lokality s menšími nárokmi na plošné a ľudské kapacity - pre využitie na rekreačné účely miestneho významu.
- Lokalita D** pre rozvoj rekreačno-sportových aktivít v obci. Podmienky pre využitie danej lokality s menšími nárokmi na plošné a ľudské kapacity - pre využitie na rekreačné účely miestneho významu.
- Lokalita E** pre rozvoj rekreačno-sportových podnikateľských aktivít v obci- podmienky pre využitie domácimi aj externými investormi v danej lokalite s väčšími nárokmi na plošné a ľudské kapacity - pre využitie na rekreačné účely miestneho a regionálneho významu- vytvorenie skanzenu
- Lokalita F** pre rozvoj občianskej vybavenosti, plocha je vyčlenená z voľných záhrad v rámci zastavaného územia obce. Plocha je vhodná na objekty sociálnych služieb a starostlivosti.
- Lokalita G** pre rozvoj občianskej vybavenosti, plocha je vyčlenená z voľných záhrad v rámci zastavaného územia obce. Plocha je vhodná na objekty sociálnych služieb a starostlivosti.
- Lokalita H** Priemyselný areál pre rozvoj podnikateľských aktivít v obci- podmienky pre príchod atraktívnych investorov s väčšími nárokmi na plošné a ľudské kapacity
- Lokalita I** Priemyselný areál pre rozvoj podnikateľských aktivít v obci- podmienky pre príchod atraktívnych investorov s väčšími nárokmi na plošné a ľudské kapacity
- Lokalita J** Priemyselný areál pre rozvoj podnikateľských aktivít v obci- podmienky pre príchod atraktívnych investorov s väčšími nárokmi na plošné a ľudské kapacity
- Lokalita K** Priemyselný areál pre rozvoj podnikateľských aktivít v obci- podmienky pre príchod atraktívnych investorov s väčšími nárokmi na plošné a ľudské kapacity
- Lokalita L** pre rozvoj rekreačno-sportových podnikateľských aktivít v obci- podmienky pre využitie domácimi aj externými investormi v danej lokalite s väčšími nárokmi na plošné a ľudské kapacity - pre využitie na rekreačné účely miestneho a regionálneho významu.
- Lokalita M** pre rozvoj rekreačno-sportových aktivít v obci. Podmienky pre využitie danej lokality s menšími nárokmi na plošné a ľudské kapacity - pre využitie na rekreačné účely miestneho významu.

Spracované na podklade ÚPN-O Slatina - 2008 - Ing. Alica Tichá

<b>ÚPN-O SLATINA</b> ZMENY A DOPLNKY Č.1/2017		<b>K2-ART</b> S.R.O.
OBSTARAVATEL: OBEC SLATINA	SPRACOVATEL: ING. ARCH. R. KOČAJDA ING.ARCH.M.KOČAJDOVÁ	
KRAJ: NITRANSKÝ	FORMÁT: 6 A4	
OKRES: LEVICE	STUPEŇ: PD	<b>7*</b>
MIERKA: 1:2880	DÁTUM: 10/2019	
NÁZOV VÝKRESU : VODNÉ HOSPODÁRSTVO		